

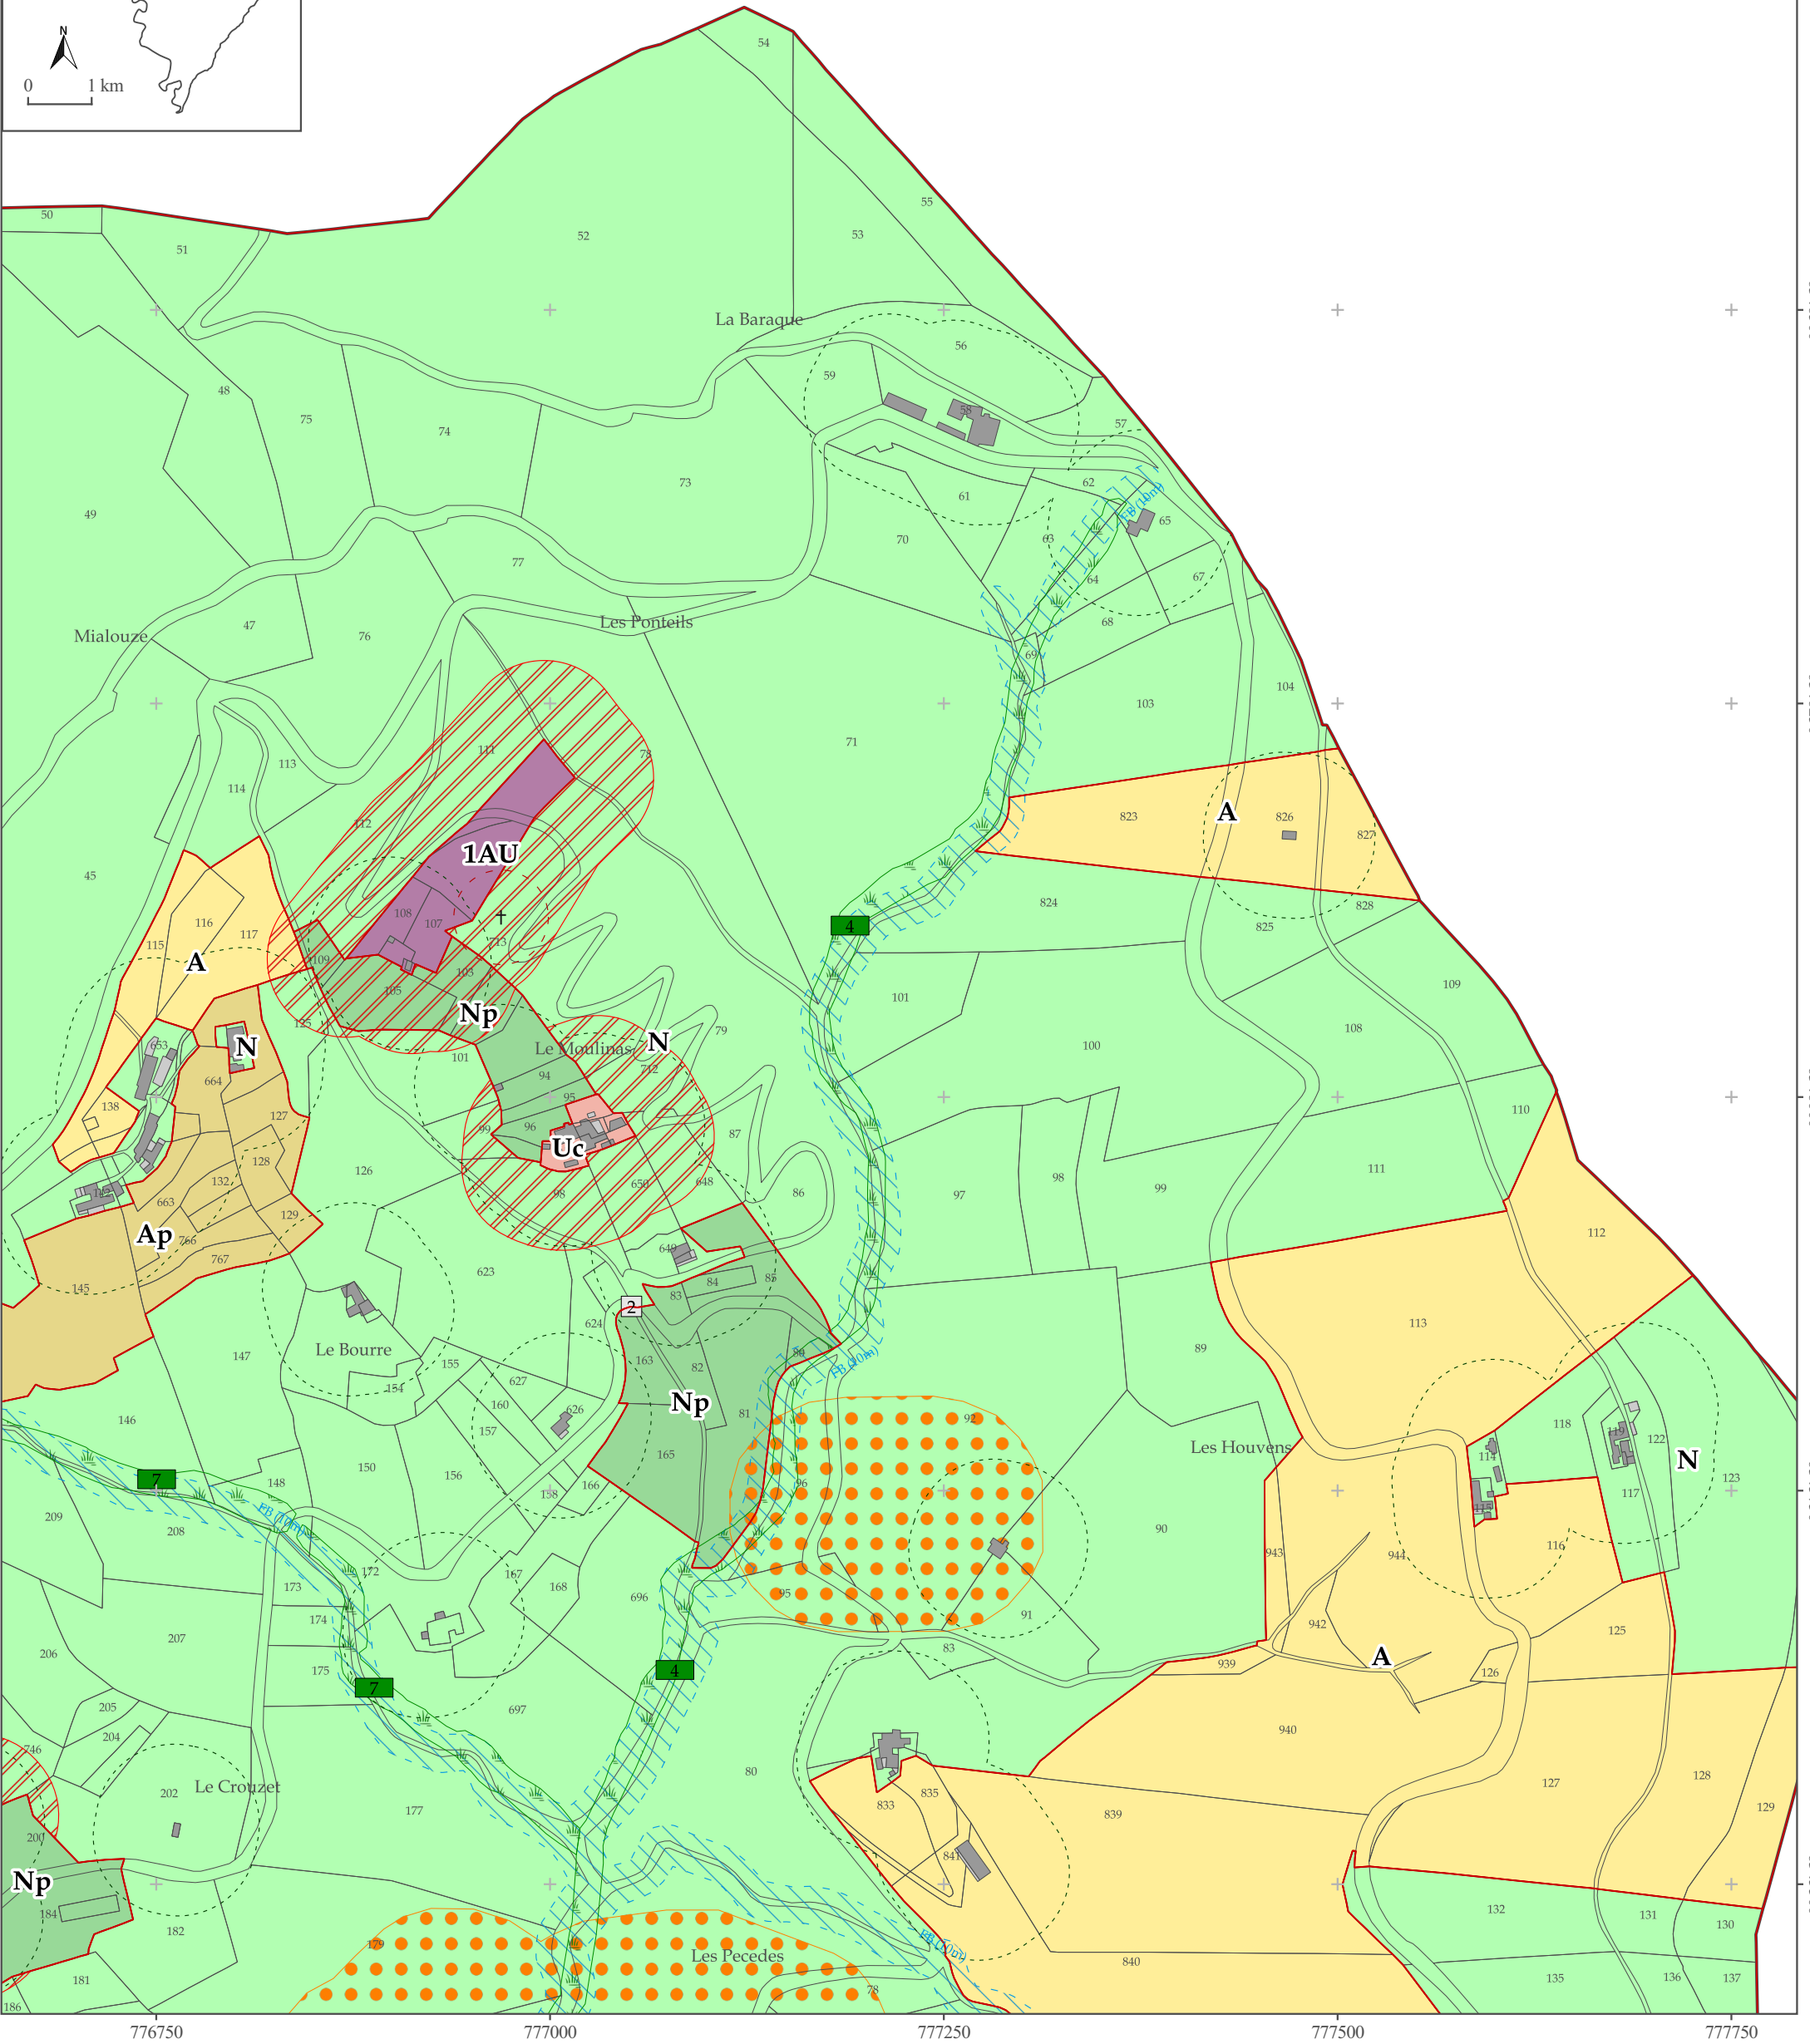
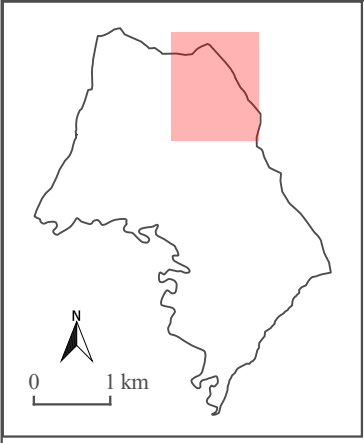
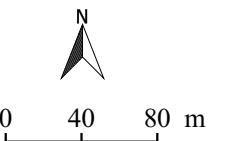


PLU de Lamelouze (zone Nord-Est)

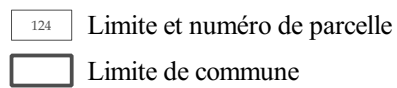

Références cadastrales

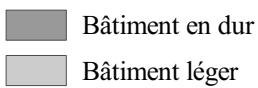

Date d'élaboration : 10/07/2019
 Sources : DGFIP (références cadastrales)
 Systèmes de coordonnées : RGF93 / Lambert-93

Date d'élaboration : 10/07/2019

Souces : DGFIP (références cadastrales)

Systèmes de coordonnées : RGF93 / Lambert-93